

**ANNEX A PROJECTE TÈCNIC D'INSTAL·LACIÓ EN  
INDÚSTRIA DE:**

# **FABRICACIÓ DE PRODUCTES DE NETEJA**

**Titular: INDUSTRIAS CATALÁ, SA**

**Situació:** Avinguda Països Catalans, núm. 13-15  
Polígon Industrial "Casa Nova".  
08730 Santa Margarida i els Monjos.  
Alt Penedès.  
Barcelona.

**Delfí López Llinàs**

Enginyer Tècnic Industrial  
Col·legiat núm. 7920

Av. Vilafranca del Penedès, 11 A, 1ª planta  
Polígon Industrial Sant Pere Molanta  
08799 Olerdola

**Tel. 93 892 38 02 Fax 93 818 15 96**

engind@grupengind.com www.grupengind.com

PROJECTES TÈCNICS  
LEGALITZACIONS  
LLICÈNCIES





**ÍNDEx.**

|   |           |
|---|-----------|
| <b>ÍNDEx.....</b>   | <b>3</b>  |
| <b>MEMÒRIA .....</b>   | <b>5</b>  |
| <b>0. OBJECTE DEL PRESENT ANNEX.....</b>                                                                                         | <b>7</b>  |
| <b>1. ACLARIMENTS RESPECTE AL PROJECTE INICIAL.....</b>                                                                          | <b>7</b>  |
| 1.1. CODIS CAPCA FORNS: .....   | 7         |
| 1.2. APQ: .....   | 7         |
| 1.3. SOROLL:.....   | 8         |
| 1.3.1. ANÀLISI DE LA CAPACITAT ACÚSTICA DEL TERRITORI.8                                                                          |           |
| A. Descripció de les zones de sensibilitat acústica de l'activitat i el seu entorn: .....                                        | 8         |
| B. Nivells d'immissió que atorga el Mapa de capacitat Acústica i de l'Ordenança a l'emplaçament i l'entorn de l'activitat: ..... | 8         |
| C. Valors límit d'immissió aplicables a les activitats. ....                                                                     | 9         |
| 1.3.2. ANÀLISI ACÚSTICA DE L'ESCENARI DE L'ACTIVITAT: .....                                                                      | 9         |
| A. Descripció del local de l'activitat i detall de les fonts sonores i/o vibratòries.....                                        | 9         |
| B. Descripció dels usos dels locals adjacents i la seva situació respecte a usos sensibles al soroll. ....                       | 10        |
| C. Horari del funcionament de l'activitat. ....                                                                                  | 10        |
| 1.3.3. AVALUACIÓ DE L'IMPACTE ACÚSTIC:.....                                                                                      | 10        |
| 1.3.4. PROJECTE D'AÏLLAMENT. ....                                                                                                | 11        |
| 1.4. VECTOR AIGÜES RESIDUALS. ....                                                                                               | 11        |
| <b>2. CONCLUSIÓ: .....</b>   | <b>13</b> |
| <b>DOC. ADJUNTA.....</b>   | <b>15</b> |
| <b>PLÀNOL.....</b>   | <b>25</b> |





# MEMÒRIA



Delfi López Ulinós,  
Enginyer Tècnic Industrial,  
Col·legiat 7920 del CETIVG.



## **1 OBJECTE DEL PRESENT ANNEX.**

Es redacta el present annex amb l'objecte de donar resposta a un requeriment del Consell Comarcal amb data 18/11/22 referent a la tramitació ambiental d'activitat destinada a **FABRICACIÓ DE PRODUCTES DE NETEJA**, situat a l'Avinguda Països Catalans, núm. 13-15 del Polígon Industrial Casa Nova del Terme Municipal de Santa Margarida i els Monjos (CP 08730), essent el titular la societat **INDUSTRIAS CATALÁ, SA**.

Expedient: LLI2022/010

## **2 ACLARIMENTS RESPECTE AL PROJECTE INICIAL.**

A continuació donem la informació actualitzada:

### **2.1 CODIS CAPCA FORNS:**

La maquinària anomenada com a forn, no és pròpiament un forn, sinó que es tracta d'estufes calefactores de bidons, és a dir, és una caixa gran on hi cap un bidó de matèria primera de 1000 l en el seu interior. Aquest bidó s'ha d'escalfar a una certa temperatura perquè es pugui dur a terme el procés de fabricació dels productes desitjats. Conté dues resistències elèctriques en el seu interior que en funció del producte es regularà a una temperatura o a una altra.

No es realitza cap cocció en aquestes màquines que pugui emetre gasos o vapors a l'atmosfera.

Per tant, s'entén que no són focus emissors a l'atmosfera.

### **2.2 APQ:**

S'està realitzant la legalització oportuna conforme al Reial decret 656/2017, per obtenir aquesta legalització en breu. En el control inicial s'aportarà la corresponent legalització.



## 2.3 SOROLL:

### 2.3.1 ANÀLISI DE LA CAPACITAT ACÚSTICA DEL TERRITORI.


## A. DESCRIPCIÓ DE LES ZONES DE SENSIBILITAT ACÚSTICA DE L'ACTIVITAT I EL SEU ENTORN:

*Zones de sensibilitat acústica de l'activitat:*

- La present indústria disposa de zona de producció i zona de magatzem dins d'un únic edifici, i de tipus aïllat.

*Zones de sensibilitat acústica de l'entorn:* Proximitat a la PA-7, i a vial d'accés a poblacióAVINGUDA Cal Rubió.

## B. NIVELLS D'IMMISSIÓ QUE ATORGA EL MAPA DE CAPACITAT ACÚSTICA I DE L'ORDENANÇA A L'EMPLAÇAMENT I L'ENTORN DE L'ACTIVITAT:

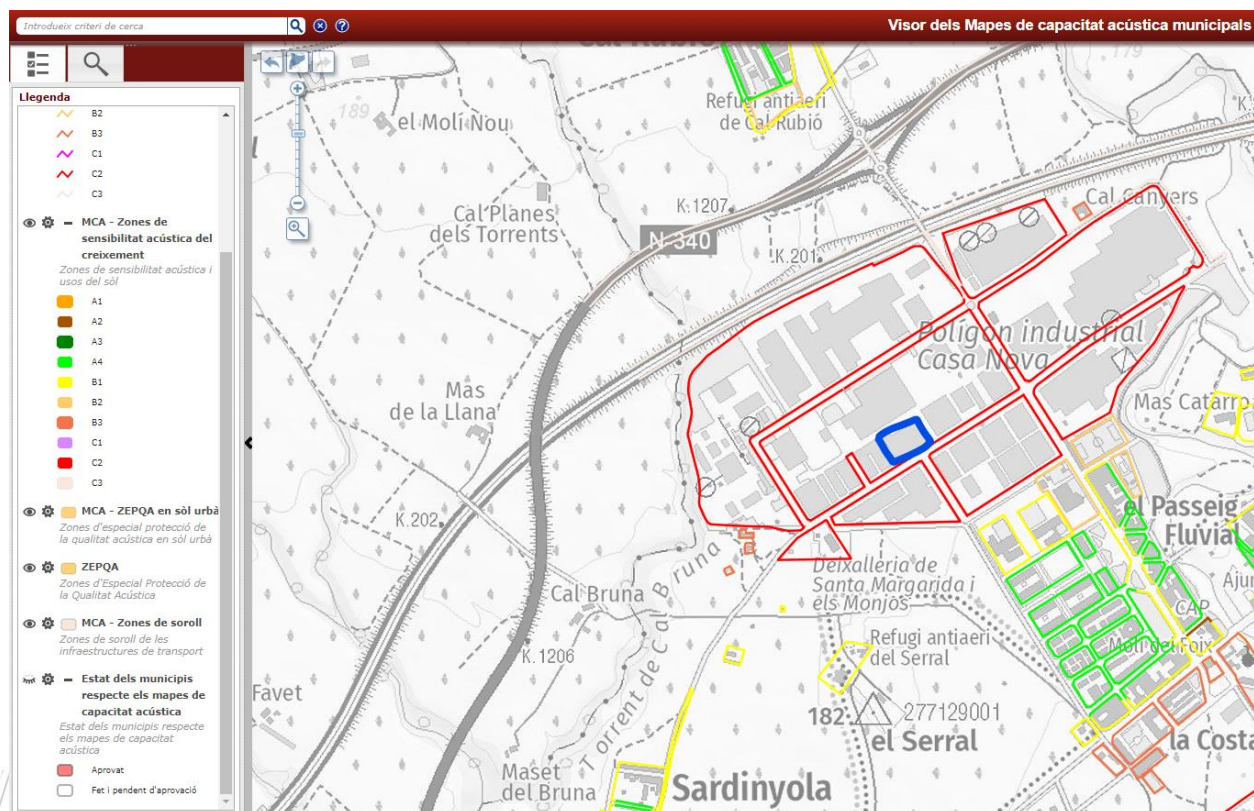

## C. VALORS LÍMIT D'IMMISSIÓ APLICABLES A LES ACTIVITATS.

**Zona de sensibilitat baixa C2 (predomini de sòl industrial)**

### *Valors límits d'immissió a l'ambient exterior*

| LAR en dB (A)<br>7 h – 21 h | 21 – 23 h | 23 – 7 h |
|-----------------------------|-----------|----------|
| 65                          | 65        | 55       |

### *Valors límits d'immissió a l'ambient interior*

| LAR en dB (A)<br>Dia | Nit |
|----------------------|-----|
| No aplicable         | --  |

La Immissió a l'ambient interior dels edificis veïns no és d'aplicació, ja que no hi ha edificis veïns el suficientment propers dels usos classificats en el Decret 176/2009 (habitatges, administratiu, hospitalari o educatiu), en tot cas, amb els tancaments que disposa l'edifici es complirien els valors exigits per la normativa.

### 2.3.2 ANÀLISI ACÚSTICA DE L'ESCENARI DE L'ACTIVITAT:

## A. DESCRIPCIÓ DEL LOCAL DE L'ACTIVITAT I DETALL DE LES FONTS SONORES I/O VIBRATÒRIES.

### – ELEMENTS CONSTRUCTIUS

Els elements constructius verticals de tancament exterior del present edifici són de diferents materials, la façana principal i una de les laterals són a base d'obra ceràmica vista i alguns trams revestida, la resta de façanes disposen de parets de bloc de ceràmica els primers metres i la resta és de xapa fins a coberta:

Parets obra: 42 dB

Panell Sandwich: 32 dB



## **B. DESCRIPCIÓ DELS USOS DELS LOCALS ADJACENTS I LA SEVA SITUACIÓ RESPECTE A USOS SENSIBLES AL SOROLL.**

No hi ha locals sensibles als sorolls propers.

## **C. HORARI DEL FUNCIONAMENT DE L'ACTIVITAT.**

L'horari de funcionament del local és de 24 h al dia.

### **2.3.3 AVALUACIÓ DE L'IMPACTE ACÚSTIC:**

Pel desenvolupament del càlcul d'aïllament acústic, partim de la hipòtesi que, pel tipus d'activitat a desenvolupar, el nivell d'emissió sonora de la indústria previst serà de **82 dB (A)**.

Les màquines interiors generen un soroll en els moments més desfavorable de **82 dB (A)**.

El local es classifica en la zona C, Sensibilitat Acústica Baixa.

#### **– Elements Constructius.**

En el present cas no cal realitzar l'estudi de masses per la determinació de l'aïllament acústic dels tancaments, ja que s'obté directament del fabricant d'aquests.

Dels aïllaments dels elements constructius verticals podem afirmar que els nivells d'immissió acústica als veïns i a l'exterior és inferior als límits establerts.

Nivell d'immissió previst: 82 dB

Aïllament tancaments verticals: 32 dB

Emissió exterior: 50 dB



### 2.3.4 PROJECTE D'AÏLLAMENT.


En el present cas no cal preveure un projecte d'aïllament per reforçar els aïllaments dels tancaments, ja que donen compliment a la normativa.

## 2.4 VECTOR AIGÜES RESIDUALS.

- S'adjunten dues analítiques, una per cada punt d'abocament.
- Les coordenades UTM de les arquetes de presa de mostres:
  - o El punt d'abocament 1 de les aigües negres se situarà al Carrer Països Catalans, núm. 13-15, on trobem l'arqueta de presa de mostres amb les coordenades UTM X: 387.313 Y: 4.575.570.
  - o El punt d'abocament 2 de les aigües negres se situarà al Carrer Països Catalans, núm. 13-15, on trobem l'arqueta de presa de mostres amb les coordenades UTM X: 387.351 Y: 4.575.595.
- La xarxa de clavegueram del polígon industrial és unitària.
- En els cabals d'aigua facilitats hem detectat que hi ha una sèrie d'errors (bàsicament hi ha dos cabals que tenien dos zeros més del compte, i això ha comportat que el càlcul es fes malament). Cal tenir en compte que en el present establiment la major part de l'aigua consumida queda integrada en el producte i un part força gran s'evapora en les calderes de vapor, a continuació es donen les dades correctes dels cabals abocats:
  - o Es preveu un cabal aigües sanitàries, lavabos i vestuaris de 15,62 m<sup>3</sup>/dia i 3.750 m<sup>3</sup> /any.
  - o Es preveu un cabal aigües residuals de fonts d'aigua de 0,0375 m<sup>3</sup>/dia i 9 m<sup>3</sup> /any.
  - o Es preveu un cabal aigües rebuig osmosi d'aigua (part aigua producció) de 55 m<sup>3</sup>/dia i 13.200 m<sup>3</sup> /any.
  - o Amb un total de 70,66 m<sup>3</sup>/dia i de 16.959 m<sup>3</sup>/any.



## Diagrama de Flux:

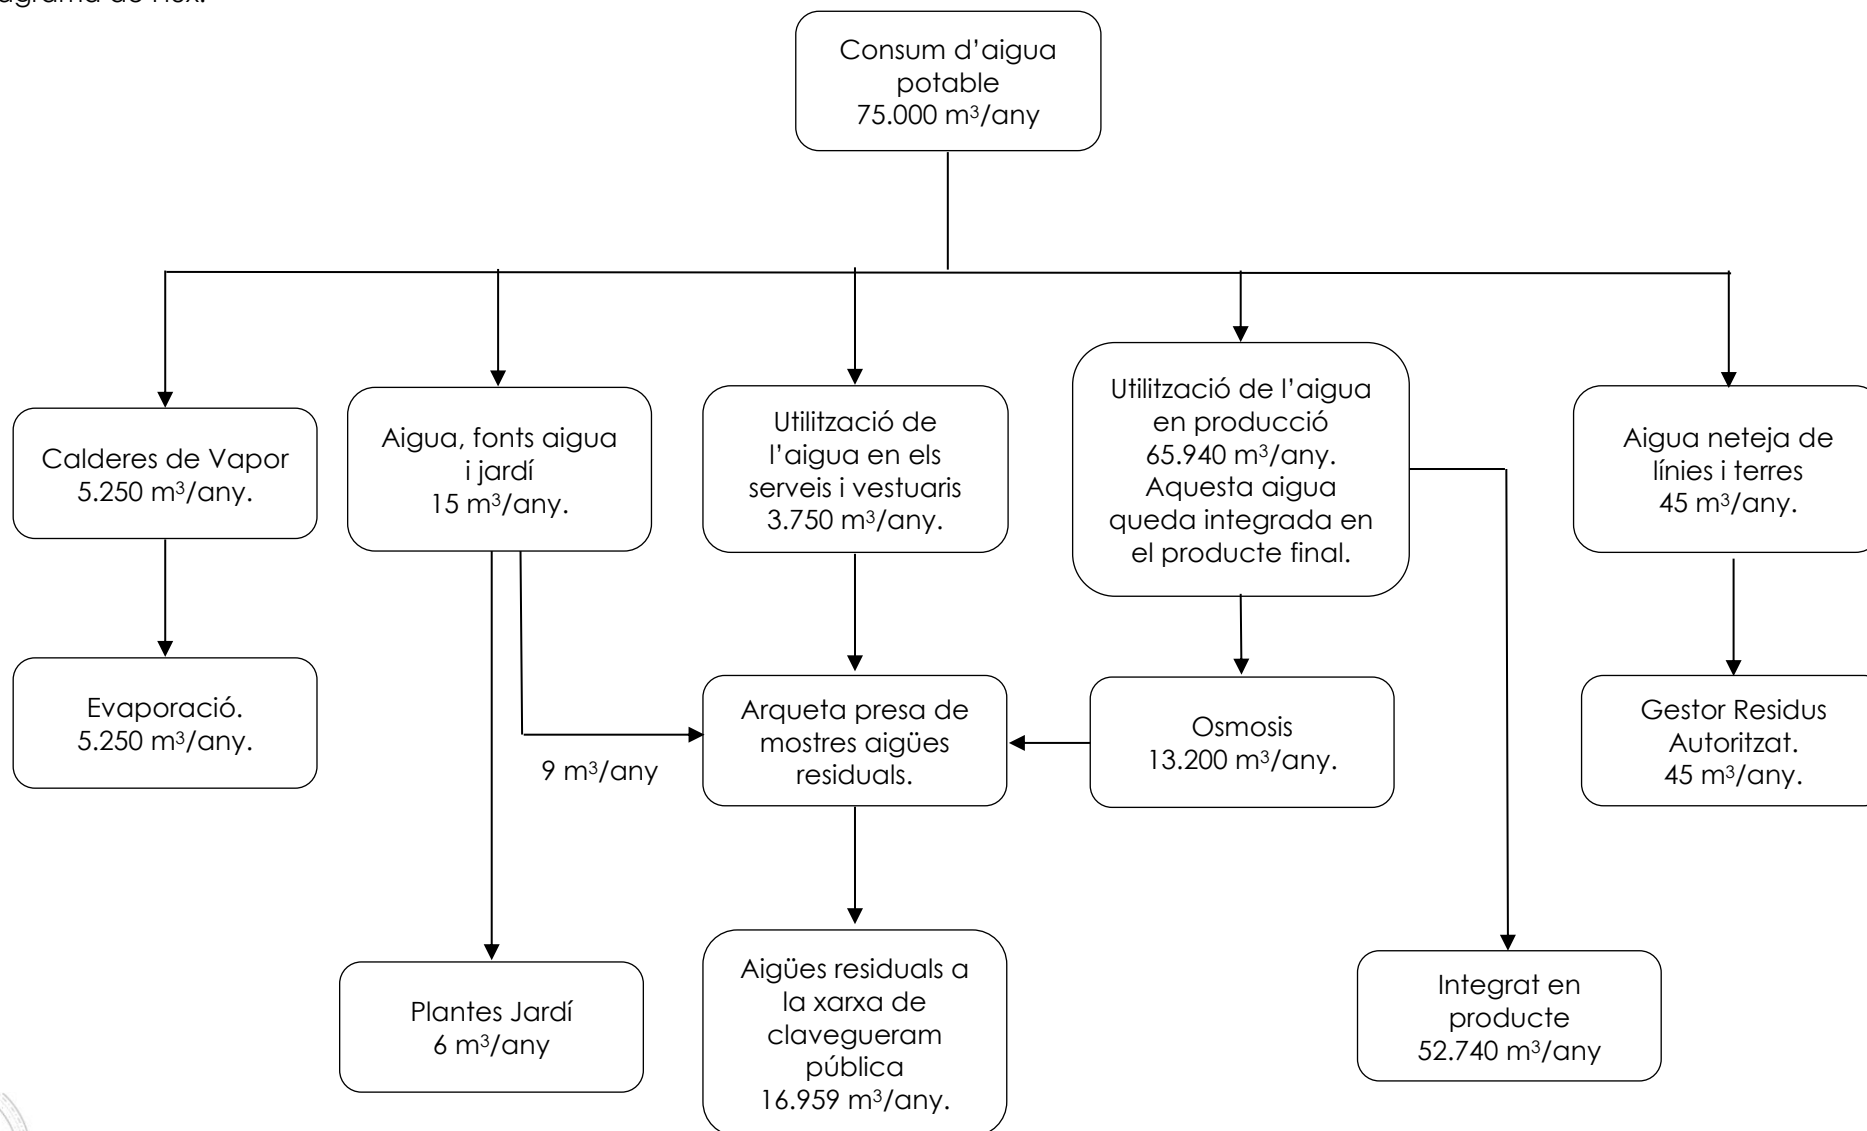

- El sistema per retenir la primera aigua de la pluja. El dipòsit rep les primeres aigües de la pluja, en aquest cas el sistema és calculat perquè el sistema deixi entrar al dipòsit uns  $10 \text{ m}^3/\text{h}$ , i en aquest moment fa la commutació, i les aigües següents es consideren netes i ja van a la xarxa de clavegueram. Amb la superfície del pati que disposa la nau, això es tradueix de forma aproximada amb una pluviometria de  $4 \text{ l/m}^2$ .
- S'adjunten les 3 últimes recollides de les gestions de les aigües de neteja, les quals s'han repartit en 3 codis CER diferents.
- En el plànol del projecte hi ha indicades les canonades d'aigües pluvials amb línies de color verd, i les aigües residuals d'un color caqui, les aigües de neteja estan ubicades en el plànol en la part esquerra, en el pati lateral (sí que és cert que no hi surt el símbol de reciclatge, però si les lletres), s'afegeixen en el plànol adjunt les fonts d'aigua, al jardí frontal hi ha una mànega i un reg automàtic de degoteig, que rega les jardineres i els arbres.
- Les anotacions dels plànols que hem generat en pdf nosaltres les podem llegir bé, sense problemes, ens hem trobat en alguns casos que els projectes pesen moltes MB i no es poden enviar per les plataformes que disposa l'Administració en el format original, i s'han de reduir de qualitat, provocant aquests problemes. Nosaltres ens oferim a enviar-los per correu electrònic si en aquesta nova resposta no es veuen bé.

### 3 CONCLUSIÓ:

Després del que s'ha exposat, el titular sol·licita dels Serveis Tècnics admetre la present documentació i prosseguir amb la tramitació de la sol·licitud esmentada.

Olèrdola, a febrer de 2023.

**EL TITULAR**

**EL FACULTATIU,**





# DOC. ADJUNTA

**Analítiques.**  
**Full de Seguiment Residus-Fitxes d'Acceptació.**





Els assaigs i les activitats marcats amb \* no estan emparats per l'acreditació d'ENAC. Els valors marcats amb # estan fora del rang acreditat per ENAC.

## INFORME DE RESULTATS

REFERENCIA: 221228R03  
 REMITENT: (114) INDUSTRIAS CATALÀ SA  
 POL.INDUSTRIAL CASA NOVA - AVDA.PAÏSOS CATALANS, 13-15  
 08730 - SANTA MARGARIDA I ELS MONJOS (BARCELONA)  
 Nº MOSTRES REBUDES: 1  
 DATA: 28-12-22  
 \* PRESA DE MOSTRES: Laboratori d'anàlisi Dr. Borrell SL  
 TIPUS DE MOSTRA: AIGUA RESIDUAL

### RESULTATS OBTINGUTS:

#### REF. CLIENT: NAU 1 MOLL

Envàs: POLIMÈRIC

| PARAMETRES                                        | UNITATS                        | RESULTAT    |
|---------------------------------------------------|--------------------------------|-------------|
| * Presa de mostres                                | <b>Max. admisible<br/>MIPG</b> | (Incertesa) |
| IT-PresaMos                                       |                                |             |
| <b>pH</b>                                         | <i>u.pH</i>                    | 5,5-9,5     |
| IT-pH                                             |                                | 8,11        |
| <b>Conductivitat 25°C</b>                         | <i>µS / cm</i>                 | 8000        |
| IT-Cond                                           |                                | 1332        |
| <b>Sòlids en Suspensió</b>                        | <i>mg /L</i>                   | 350         |
| IT-MES                                            |                                | 30          |
| <b>Demanda Química d'Oxigen (dec. 2h)</b>         | <i>mg O2 / L</i>               | 1500        |
| IT-DQO                                            |                                | 42          |
| <b>Fòsfor Total (no dec)</b>                      | <i>mg P/L</i>                  | 25          |
| IT-Fòsfor                                         |                                | 3,7         |
| <b>Nitrogen amoniacal (no dec)</b>                | <i>mg N/L</i>                  | 41,2        |
| IT-Amoni                                          |                                | 20          |
| <b>Nitrogen Total Kjeldahl (no dec)</b>           | <i>mg N / L</i>                | 70          |
| IT-NTK                                            |                                | 65          |
| <b>Materies inhibidores EC50 15 ' ( Microtox)</b> | <i>equitox</i>                 | 10          |
| IT-Microtox                                       |                                | <2          |

Els assaigs i les activitats marcats amb \* no estan emparats per l'acreditació d'ENAC. Els valors marcats amb # estan fora del rang acreditat per ENAC.

## INFORME DE RESULTATS

REFERENCIA: 221228R03  
REMITENT: (114) INDUSTRIAS CATALÀ SA  
POL.INDUSTRIAL CASA NOVA - AVDA.PAÏSOS CATALANS, 13-15  
08730 - SANTA MARGARIDA I ELS MONJOS (BARCELONA)  
Nº MOSTRES REBUDES: 1  
DATA: 28-12-22  
\* PRESA DE MOSTRES: Laboratori d'anàlisi Dr. Borrell SL  
TIPUS DE MOSTRA: AIGUA RESIDUAL

### SEGUEIX DE LA PAGINA ANTERIOR

F. inici/final: 28-12-22 / 11-01-23

### NOTES

Aquest informe de resultats només dóna fe de la mostra rebuda pel Laboratori. No està permesa la reproducció parcial de l'informe de resultats sense prèvia aprovació escrita del laboratori emissor. La incertesa estimada dels resultats està a disposició del client.

Vilafranca del Penedès, 12-01-23

  
I. Borrell  
Directora Tècnica

Els assaigs i les activitats marcats amb \* no estan emparats per l'acreditació d'ENAC. Els valors marcats amb # estan fora del rang acreditat per ENAC.

## INFORME DE RESULTATS

REFERENCIA: 221228R04  
 REMITENT: (114) INDUSTRIAS CATALÀ SA  
 POL.INDUSTRIAL CASA NOVA - AVDA.PAÏSOS CATALANS, 13-15  
 08730 - SANTA MARGARIDA I ELS MONJOS (BARCELONA)  
 Nº MOSTRES REBUDES: 1  
 DATA: 28-12-22  
 \* PRESA DE MOSTRES: Laboratori d'anàlisi Dr. Borrell SL  
 TIPUS DE MOSTRA: AIGUA RESIDUAL

### RESULTATS OBTINGUTS:

#### REF. CLIENT: NAU 1 OFICINES

Envàs: POLIMÈRIC

| PARAMETRES                                        | UNITATS                        | RESULTAT    |
|---------------------------------------------------|--------------------------------|-------------|
| * Presa de mostres                                | <b>Max. admisible<br/>MIPG</b> | (Incertesa) |
| IT-PresaMos                                       |                                |             |
| <b>pH</b>                                         | <i>u.pH</i>                    | 5,5-9,5     |
| IT-pH                                             |                                | 7,12        |
| <b>Conductivitat 25°C</b>                         | <i>µS / cm</i>                 | 8000        |
| IT-Cond                                           |                                | 902         |
| <b>Sòlids en Suspensió</b>                        | <i>mg /L</i>                   | 350         |
| IT-MES                                            |                                | 211         |
| <b>Demanda Química d'Oxigen (dec. 2h)</b>         | <i>mg O2 / L</i>               | 1500        |
| IT-DQO                                            |                                | 84          |
| <b>Fòsfor Total (no dec)</b>                      | <i>mg P/L</i>                  | 25          |
| IT-Fòsfor                                         |                                | 1,1         |
| <b>Nitrogen amoniacal (no dec)</b>                | <i>mg N/L</i>                  | 41,2        |
| IT-Amoni                                          |                                | 0,3         |
| <b>Nitrogen Total Kjeldahl (no dec)</b>           | <i>mg N / L</i>                | 70          |
| IT-NTK                                            |                                | <5,0        |
| <b>Materies inhibidores EC50 15 ' ( Microtox)</b> | <i>equitox</i>                 | 10          |
| IT-Microtox                                       |                                | <2          |

Els assaigs i les activitats marcats amb \* no estan emparats per l'acreditació d'ENAC. Els valors marcats amb # estan fora del rang acreditat per ENAC.

## INFORME DE RESULTATS

REFERENCIA: 221228R04  
REMITENT: (114) INDUSTRIAS CATALÀ SA  
POL.INDUSTRIAL CASA NOVA - AVDA.PAÏSOS CATALANS, 13-15  
08730 - SANTA MARGARIDA I ELS MONJOS (BARCELONA)  
Nº MOSTRES REBUDES: 1  
DATA: 28-12-22  
\* PRESA DE MOSTRES: Laboratori d'anàlisi Dr. Borrell SL  
TIPUS DE MOSTRA: AIGUA RESIDUAL

### SEGUEIX DE LA PAGINA ANTERIOR

F. inici/final: 28-12-22 / 24-01-23

### NOTES

Aquest informe de resultats només dóna fe de la mostra rebuda pel Laboratori. No està permesa la reproducció parcial de l'informe de resultats sense prèvia aprovació escrita del laboratori emissor. La incertesa estimada dels resultats està a disposició del client.

Vilafranca del Penedès, 25-01-23

  
I. Borrell  
Directora Tècnica



## Full de seguiment de residus

Núm. de sèrie: 3945012 FS

Fitxa d'acceptació / destinació núm.:  
1092355 FA

### RESIDU RESIDUO

Codi LER: 070601  
Código LER:

Perrillós ☒  
Peligroso

No perrillós ☐  
No Peligroso

Descripció del residu: Líquids de neteja i licors mare aquosos  
Descripción del residuo:

Característica perillositat: HP14,  
Característica peligrosidad:

Quantitat estimada (t): 10.0000 Quantitat real (t): 24.2800  
Cantidad estimada (t): Cantidad real (t):

Via de gestió: D1501 Descripció: Emmagatzematge de residus en espera de qualsevol de les operacions enumerades de  
D1 a D14  
Vía de gestión: Descripción:

Precaucions a adoptar per al transport i en cas d'accident / incidències:  
Precauciones a adoptar para el transporte y en caso de accidente / incidencias:

### NOTIFICANT / OPERADOR NOTIFICANTE / OPERADOR

Nom o raó social: TEGA GESTIO AMBIENTAL, SL  
Nombre o razón social:

Codi inscripció registre: A-10033 Codi NIMA: 0800630055  
Código inscripción registro: Código NIMA:

Adreça: C/ RAMON CASAS, 7 1 1 - 08100 MOLLET DEL VALLÈS  
Dirección:

Persona de contacte: SILVIA ESPINACH PERALTA  
Persona de contacto:

Tel: 935796186 Fax: Adreça electrònica: tega@tega.es  
Tel: Fax: Dirección electrónica:

### PRODUCTOR / POSSEIDOR PRODUCTOR / POSEEDOR

Nom o raó social: INDUSTRIAS CATALA, SA  
Nombre o razón social:

Codi inscripció registre: P-13986.1 Codi NIMA: 0800129256  
Código inscripción registro: Código NIMA:

Adreça: POL. IND. CASANOVA - AV. PAISOS CATALANS, 13-15 - 08730 SANTA MARGARIDA I  
ELS MONJOS  
Dirección:

### TRANSPORTISTA TRANSPORTISTA

Nom o raó social: SERTRANIN SLU  
Nombre o razón social:

Codi inscripció registre: T-1650014308 Codi NIMA: 1650014308  
Código inscripción registro: Código NIMA:

Adreça: AV. CONSTITUCION, 39 - 16235 INIESTA  
Dirección:

Persona de contacte: JAVIER TALAVERA  
Persona de contacto:

Tel: 967490565 Fax: 967491196 Adreça electrònica: trafico@sertranin.com  
Tel: Fax: Dirección electrónica:

Matrícula del vehicle rígid: 6638-MBW Matrícula del remolc/semiremolc: R-5705-BDK  
Matrícula del vehículo o tractora: Matrícula del remolque:

### DESTI DESTINO

☒ INSTAL·LACIÓ DE VALORITZACIÓ O D'ELIMINACIÓ  
INSTALACIÓN DE VALORIZACIÓN O DE ELIMINACIÓN

☐ APLICACIÓ AL SOL  
APLICACIÓN AL SUELO

Nom o raó social: TEGA CENTRE DE RECOLLIDA I TRANSFERÈNCIA, SL  
Nombre o razón social:

Codi inscripció registre: E-1494.14 Codi NIMA: 0800600391  
Código inscripción registro: Código NIMA:

Adreça: POL. IND. JORDI CAMP - C/ SABADELL, 7 08403 GRANOLLERS  
Dirección:

Notificant / Operador  
Notificante / Operador  
(Signatura i segell)

SIGNAT

Conformitat Productor / Posseïdor  
Conformidad Productor / Poseedor  
(Signatura i segell)

SIGNAT

Rebut transportista  
Recibo transportista  
(Signatura i segell)

SIGNAT

Rebut instal·lació de gestió  
Recibo instalación de gestión  
(Signatura i segell)

Data de recollida: 18/01/2023  
Fecha de recogida:

Data de lliurament: 18/01/2023  
Fecha de entrega:



Full de seguiment de residus

Núm. de sèrie: 3962168 FS

Fitxa d'acceptació / destinació núm.:  
1092355 FA

RESIDU  
RESIDUO

Codi LER: 070601  
Código LER:

Perrillós ☒  
Peligroso

No perillós ☐  
No Peligroso

Descripció del residu: Líquids de neteja i licors mare aquosos  
Descripción del residuo:

Característica perillositat: HP14,  
Característica peligrosidad:

Quantitat estimada (t): 10.0000 Quantitat real (t): 24.2400  
Cantidad estimada (t): Cantidad real (t):

Via de gestió: D1501 Descripció: Emmagatzematge de residus en espera de qualsevol de les operacions enumerades de  
D1 a D14  
Vía de gestión: Descripción:

Precaucions a adoptar per al transport i en cas d'accident / incidències:  
Precauciones a adoptar para el transporte y en caso de accidente / incidencias:

NOTIFICANT / OPERADOR  
NOTIFICANTE / OPERADOR

Nom o raó social: TEGA GESTIO AMBIENTAL, SL  
Nombre o razón social:

Codi inscripció registre: A-10033 Codi NIMA: 0800630055  
Código inscripción registro: Código NIMA:

Adreça: C/ RAMON CASAS, 7 1 1 - 08100 MOLLET DEL VALLÈS  
Dirección:

Persona de contacte: SILVIA ESPINACH PERALTA  
Persona de contacto:

Tel: 935796186 Fax: Adreça electrònica: tega@tega.es  
Tel: Fax: Dirección electrónica:

PRODUCTOR / POSSEIDOR  
PRODUCTOR / POSEEDOR

Nom o raó social: INDUSTRIAS CATALA, SA  
Nombre o razón social:

Codi inscripció registre: P-13986.1 Codi NIMA: 0800129256  
Código inscripción registro: Código NIMA:

Adreça: POL. IND. CASANOVA - AV. PAISOS CATALANS, 13-15 - 08730 SANTA MARGARIDA I  
ELS MONJOS  
Dirección:

TRANSPORTISTA  
TRANSPORTISTA

Nom o raó social: SERTRANIN SLU  
Nombre o razón social:

Codi inscripció registre: T-1650014308 Codi NIMA: 1650014308  
Código inscripción registro: Código NIMA:

Adreça: AV. CONSTITUCION, 39 - 16235 INIESTA  
Dirección:

Persona de contacte: JAVIER TALAVERA  
Persona de contacto:

Tel: 967490565 Fax: 967491196 Adreça electrònica: trafico@sertranin.com  
Tel: Fax: Dirección electrónica:

Matrícula del vehicle rígid: 6638-MBW Matrícula del remolc/semiremolc: R-5705-BDK  
Matrícula del vehículo o tractora: Matrícula del remolque:

DESTI  
DESTINO

☒ INSTAL·LACIÓ DE VALORITZACIÓ O D'ELIMINACIÓ  
INSTALACIÓN DE VALORIZACIÓN O DE ELIMINACIÓN

☐ APLICACIÓ AL SOL  
APLICACIÓN AL SUELO

Nom o raó social: TEGA CENTRE DE RECOLLIDA I TRANSFERÈNCIA, SL  
Nombre o razón social:

Codi inscripció registre: E-1494.14 Codi NIMA: 0800600391  
Código inscripción registro: Código NIMA:

Adreça: POL. IND. JORDI CAMP - C/ SABADELL, 7 08403 GRANOLLERS  
Dirección:

Notificant / Operador  
Notificante / Operador  
(Signatura i segell)

SIGNAT

Conformitat Productor / Posseïdor  
Conformidad Productor / Poseedor  
(Signatura i segell)

SIGNAT

Rebut transportista  
Recibo transportista  
(Signatura i segell)

Rebut instal·lació de gestió  
Recibo instalación de gestión  
(Signatura i segell)

Data de recollida: 23/01/2023  
Fecha de recogida:

Data de lliurament: 23/01/2023  
Fecha de entrega:



## Full de seguiment de residus

Núm. de sèrie: 3974914 FS

Fitxa d'acceptació / destinació núm.:  
1100978 FA

### RESIDU RESIDUO

Codi LER: 070601  
Código LER:

Perrillós ☒  
Peligroso

No perrillós ☐  
No Peligroso

Descripció del residu: Líquids de neteja i licors mare aquosos  
Descripción del residuo:

Característica perillositat: HP5 ,  
Característica peligrosidad:

Quantitat estimada (t): 15.0000 Quantitat real (t): 24.0200  
Cantidad estimada (t): Cantidad real (t):

Via de gestió: D1501 Descripció: Emmagatzematge de residus en espera de qualsevol de les operacions enumerades de  
D1 a D14  
Vía de gestión: Descripción:

Precaucions a adoptar per al transport i en cas d'accident / incidències:  
Precauciones a adoptar para el transporte y en caso de accidente / incidencias:

### NOTIFICANT / OPERADOR NOTIFICANTE / OPERADOR

Nom o raó social: SERTEGO SERVICIOS MEDIOAMBIENTALES, SLU  
Nombre o razón social:

Codi inscripció registre: A-2800085714 Codi NIMA: 2800081769  
Código inscripción registro: Código NIMA:

Adreça: CAMÍ HORMIGUERAS, 171 - 28031 MADRID  
Dirección:

Persona de contacte: MIQUEL PLUVINET ORTEGA  
Persona de contacto:

Tel: 937198991 Fax: Adreça electrònica: mpluvinet@sertego.com  
Tel: Fax: Dirección electrónica:

### PRODUCTOR / POSSEIDOR PRODUCTOR / POSEEDOR

Nom o raó social: INDUSTRIAS CATALA, SA  
Nombre o razón social:

Codi inscripció registre: P-13986.1 Codi NIMA: 0800129256  
Código inscripción registro: Código NIMA:

Adreça: POL. IND. CASANOVA - AV. PAISOS CATALANS, 13-15 - 08730 SANTA MARGARIDA I  
ELS MONJOS  
Dirección:

### TRANSPORTISTA TRANSPORTISTA

Nom o raó social: MUÑOZ SALGADO, SALVADOR  
Nombre o razón social:

Codi inscripció registre: T-2362 Codi NIMA: 0800534648  
Código inscripción registro: Código NIMA:

Adreça: C/ SANT ANDREU, 27 - 08184 PALAU-SOLITÀ I PLEGAMANS  
Dirección:

Persona de contacte: -  
Persona de contacto:

Tel: 661632489 Fax: 938643350 Adreça electrònica: trafico@transportsmunozsalgado.es  
Tel: Fax: Dirección electrónica:

Matrícula del vehicle rígid: Matrícula del remolc/semiremolc: R-1757-BCP  
Matrícula del vehículo o tractora: Matrícula del remolque:

### DESTÍ DESTINO

☒ INSTAL·LACIÓ DE VALORITZACIÓ O D'ELIMINACIÓ  
INSTALACIÓN DE VALORIZACIÓN O DE ELIMINACIÓN

☐ APLICACIÓ AL SOL  
APLICACIÓN AL SUELO

Nom o raó social: SERTEGO SERVICIOS MEDIOAMBIENTALES, SL  
Nombre o razón social:

Codi inscripció registre: E-470.98 Codi NIMA: 0800381129  
Código inscripción registro: Código NIMA:

Adreça: POL. IND. SALVATELLA - C/ GORGS LLADÓ, 54-68 08210 BARBERÀ DEL VALLÈS  
Dirección:

Notificant / Operator  
Notificante / Operador  
(Signatura i segell)

SIGNAT

Conformitat Productor / Posseïdor  
Conformidad Productor / Poseedor  
(Signatura i segell)

SIGNAT

Rebut transportista  
Recibo transportista  
(Signatura i segell)

SIGNAT

Rebut instal·lació de gestió  
Recibo instalación de gestión  
(Signatura i segell)

SIGNAT

Data de recollida: 25/01/2023  
Fecha de recogida:

Data de lliurament: 25/01/2023  
Fecha de entrega:





# PLÀNOL



Delfi López Ulinàs,  
Enginyer Tècnic Industrial,  
Col·legiat 7920 del CETIVG.

Exp. 18110/Req1-AMB



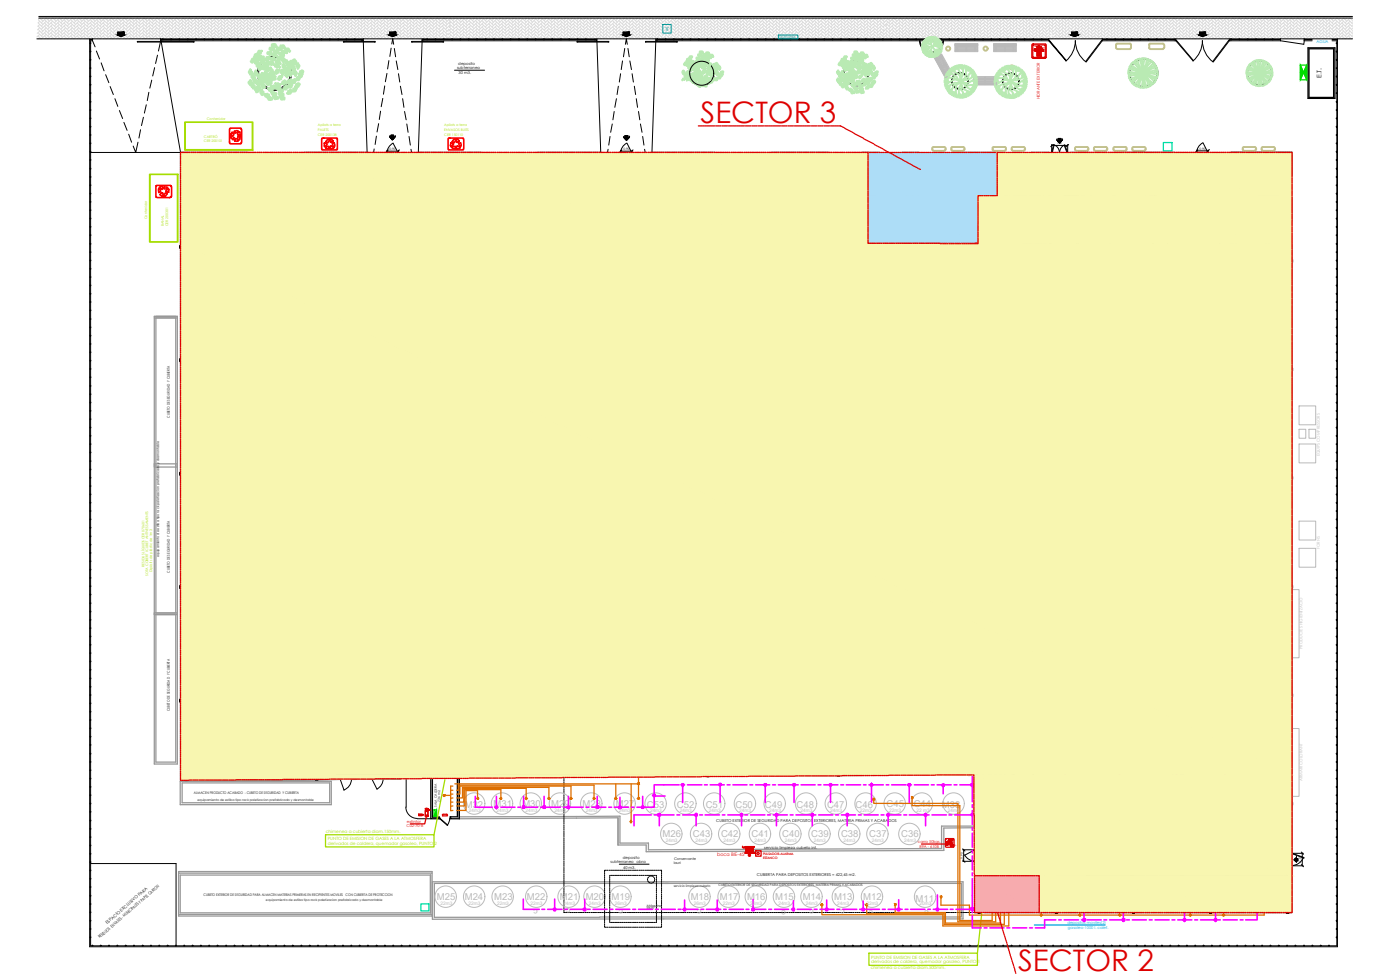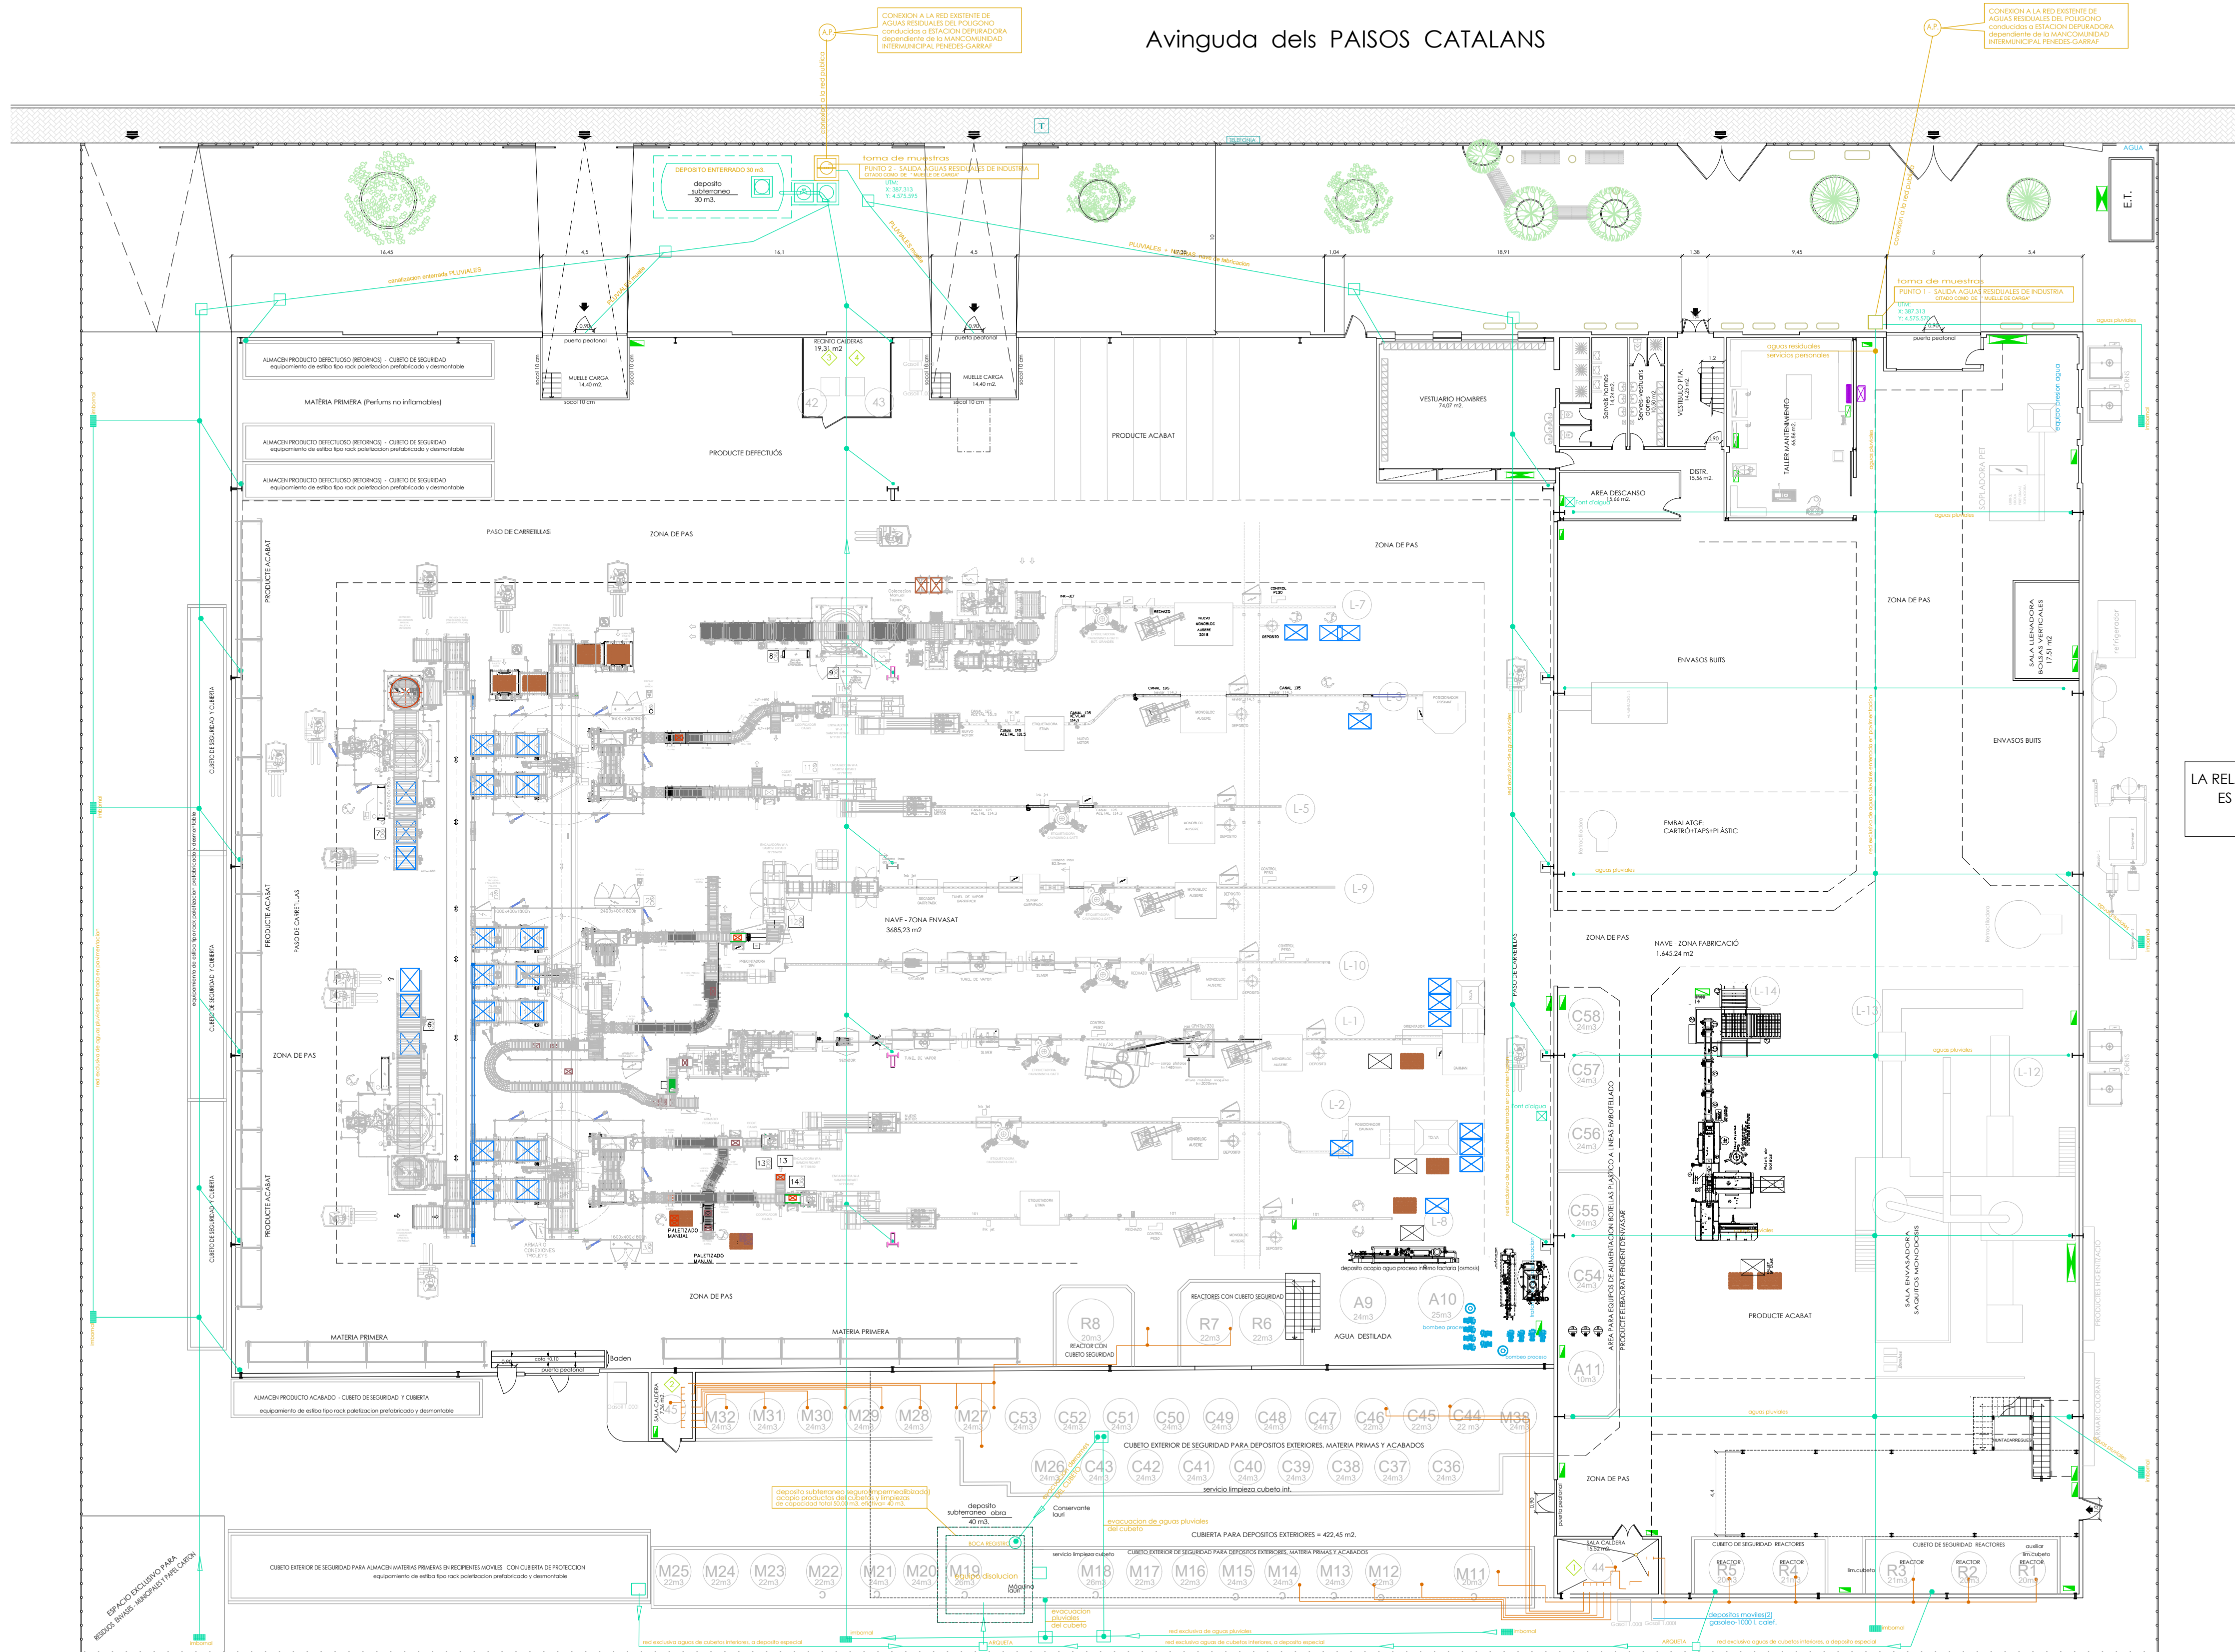


2 | A1 02 | SECTORS D'INCENDIS

LA RELACIÓ DE MAQUINARIA ES TROBA A LA MEMÒRIA, ES MOLT EXTENSA I NO HI HAVIA POSSIBILITAT DE PODER-LA POSAR EN EL PLÀNOL.

| Exp22066: Superfícies útils |                  |
|-----------------------------|------------------|
| Nº/Nom estança              | m²               |
| Zona fabricació             | 1.645,24         |
| sala bosses verticals       | 17,51            |
| Sala caldera posterior      | 15,50            |
| Taller manteniment          | 66,86            |
| Distribuidor                | 15,56            |
| Sala descans                | 15,66            |
| Serveis homes               | 14,24            |
| Serveis-vestuaris dones     | 10,50            |
| Vestíbul accés              | 14,25            |
| Vestuaris homes             | 74,07            |
| Moll de càrrega 1           | 14,40            |
| Moll de càrrega 2           | 14,40            |
| Recinte caldera             | 19,31            |
| Altell                      | 85,25            |
| Zona envasat                | 3.685,24         |
| <b>TOTAL PLANTA BAIXA</b>   | <b>5.707,99</b>  |
| Administració               | 68,10            |
| Recepció                    | 22,71            |
| Distribuidor                | 8.8300           |
| Depatx 1                    | 10,80            |
| Depatx 2                    | 10,25            |
| Servrveis                   | 2,00             |
| Serveis                     | 2,00             |
| Sala d'espera               | 16,64            |
| Direcció                    | 38,99            |
| Gerència                    | 19,65            |
| <b>TOTAL PLANTA PRIMERA</b> | <b>199,97</b>    |
| <b>TOTAL EDIFICI</b>        | <b>5907.9600</b> |

1 | A1 02 | PLANTA BAIXA  
1:200

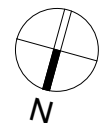

PLOT A1 — E-1/X  
PLOT A3 — E-1/2X

TITULAR: INDUSTRIAS CATALA, S.A.

David

SIGNATURA

PROJECTE TÈCNIC DE CANVI SUBSTANCIAL D'INDUSTRIA DE FABRICACIÓ DE PRODUCTES DE NETEJA

EMPLACAMENT:  
Avinguda Països Catalans nº13-15 Polígon Industrial Casa Nova  
C.P. 08730 Santa Margarida i els Monjos (Barcelona)



NOM PLÀNOL: PLANTA ABOCAMENT AIGÜES RESIDUALS  
NÚM EXPEDIENT: 22066 DATA: Juny-2022  
NÚM REVISIÓ: 1  
E.G. 1 2 3 4  
**A1 05**

El present document és còpia del seu original, del que és autor Delfi López Linás. La seva utilització total o parcial, del qual qualsevol reproducció o creació o l'encara, requereix la prèvia autorització expressa del seu autor en l'adreça [gggind@supangind.com](mailto:gggind@supangind.com), quedant en tot cas prohibida qualsevol modificació unilateral d'aquest.