

**ANNEX A PROJECTE TÈCNIC D'INSTAL·LACIÓ EN
INDÚSTRIA DE:**

FABRICACIÓ DE PRODUCTES DE NETEJA

Titular: INDUSTRIAS CATALÁ, SA

Situació: Avinguda Països Catalans, núm. 13-15
Polígon Industrial "Casa Nova".
08730 Santa Margarida i els Monjos.
Alt Penedès.
Barcelona.

Delfí López Llinàs

Enginyer Tècnic Industrial
Col·legiat núm. 7920

Av. Vilafranca del Penedès, 11 A, 1ª planta
Polígon Industrial Sant Pere Molanta
08799 Olèrdola

Tel. 93 892 38 02 Fax 93 818 15 96

engind@grupengind.com www.grupengind.com

PROJECTES TÈCNICS
LEGALITZACIONS
LICÈNCIES





ÍNDIX.

ÍNDIX.....	3
MEMÒRIA	5
1 OBJECTE DEL PRESENT ANNEX.....	7
2 ACLARIMENTS RESPECTE AL PROJECTE INICIAL.....	7
3 CONCLUSIÓ:	7
PLÀNOL.....	9





MEMÒRIA



Delfi López Ulinós,
Enginyer Tècnic Industrial,
Col·legiat 7920 del CETIVG.

Exp. 22066/Req2-AMB

Annex AMB



1 OBJECTE DEL PRESENT ANNEX.

Es redacta el present annex amb l'objecte de donar resposta a requeriment d'esmena registre de sortida S2023002590 de data 8.5.2023 redactat pels Serveis Tècnics de l'Ajuntament, aportant-nos **Informe de Suficiència Desfavorable del Consell Comarcal de data 4/05/23** referent a la tramitació ambiental d'activitat destinada a **FABRICACIÓ DE PRODUCTES DE NETEJA**, situat a l'Avinguda Països Catalans, núm. 13-15 del Polígon Industrial Casa Nova del Terme Municipal de Santa Margalida i els Monjos (CP 08730), essent el titular la societat **INDUSTRIAS CATALÁ, SA**.

Exp. Aj.: X2022000694.

Exp. CCAP: LLI2022/010.

Exp. MPG: 2553-1059/202.

2 ACLARIMENTS RESPECTE AL PROJECTE INICIAL.

A continuació donem la resposta al requeriment formulat:

- S'adjunta plànol amb el punt de generació i el recorregut i punt d'abocament de l'aigua de rebuig de la osmosi.
- En el mateix plànol es detalla el recorregut i punt d'abocament de les aigües d'origen sanitari.

3 CONCLUSIÓ:

Després del que s'ha exposat, el titular sol·licita dels Serveis Tècnics admetre la present documentació i prosseguir amb la tramitació de la sol·licitud esmentada.

Olèrdola, a juny de 2023.

EL TITULAR

EL FACULTATIU,





PLÀNOL





Delfi López Ulinàs,
Enginyer Tècnic Industrial,
Col·legiat 7920 del CETIVG.

Exp. 22066/Req2-AMB

Annex AMB



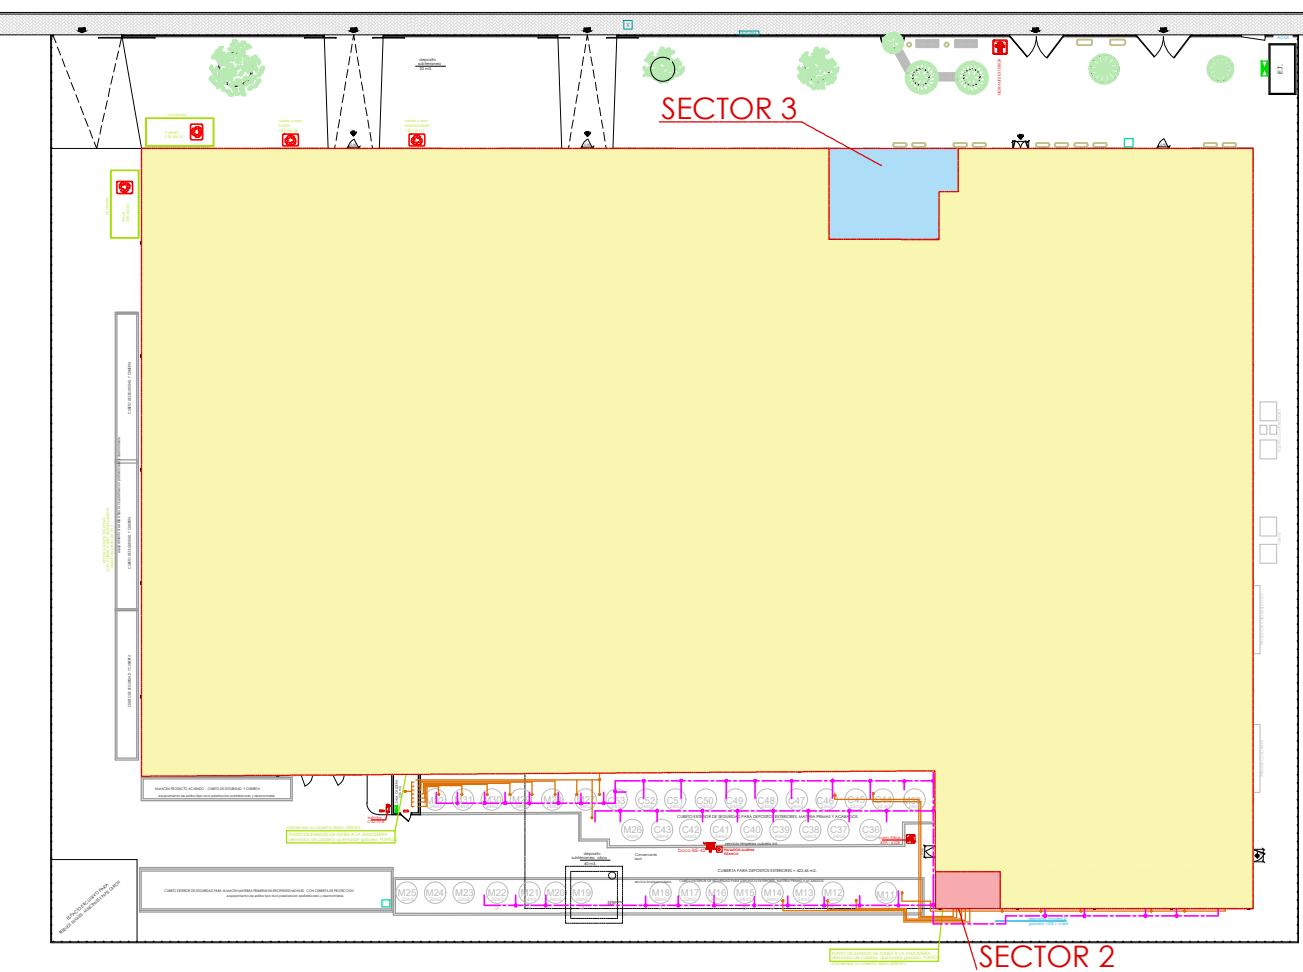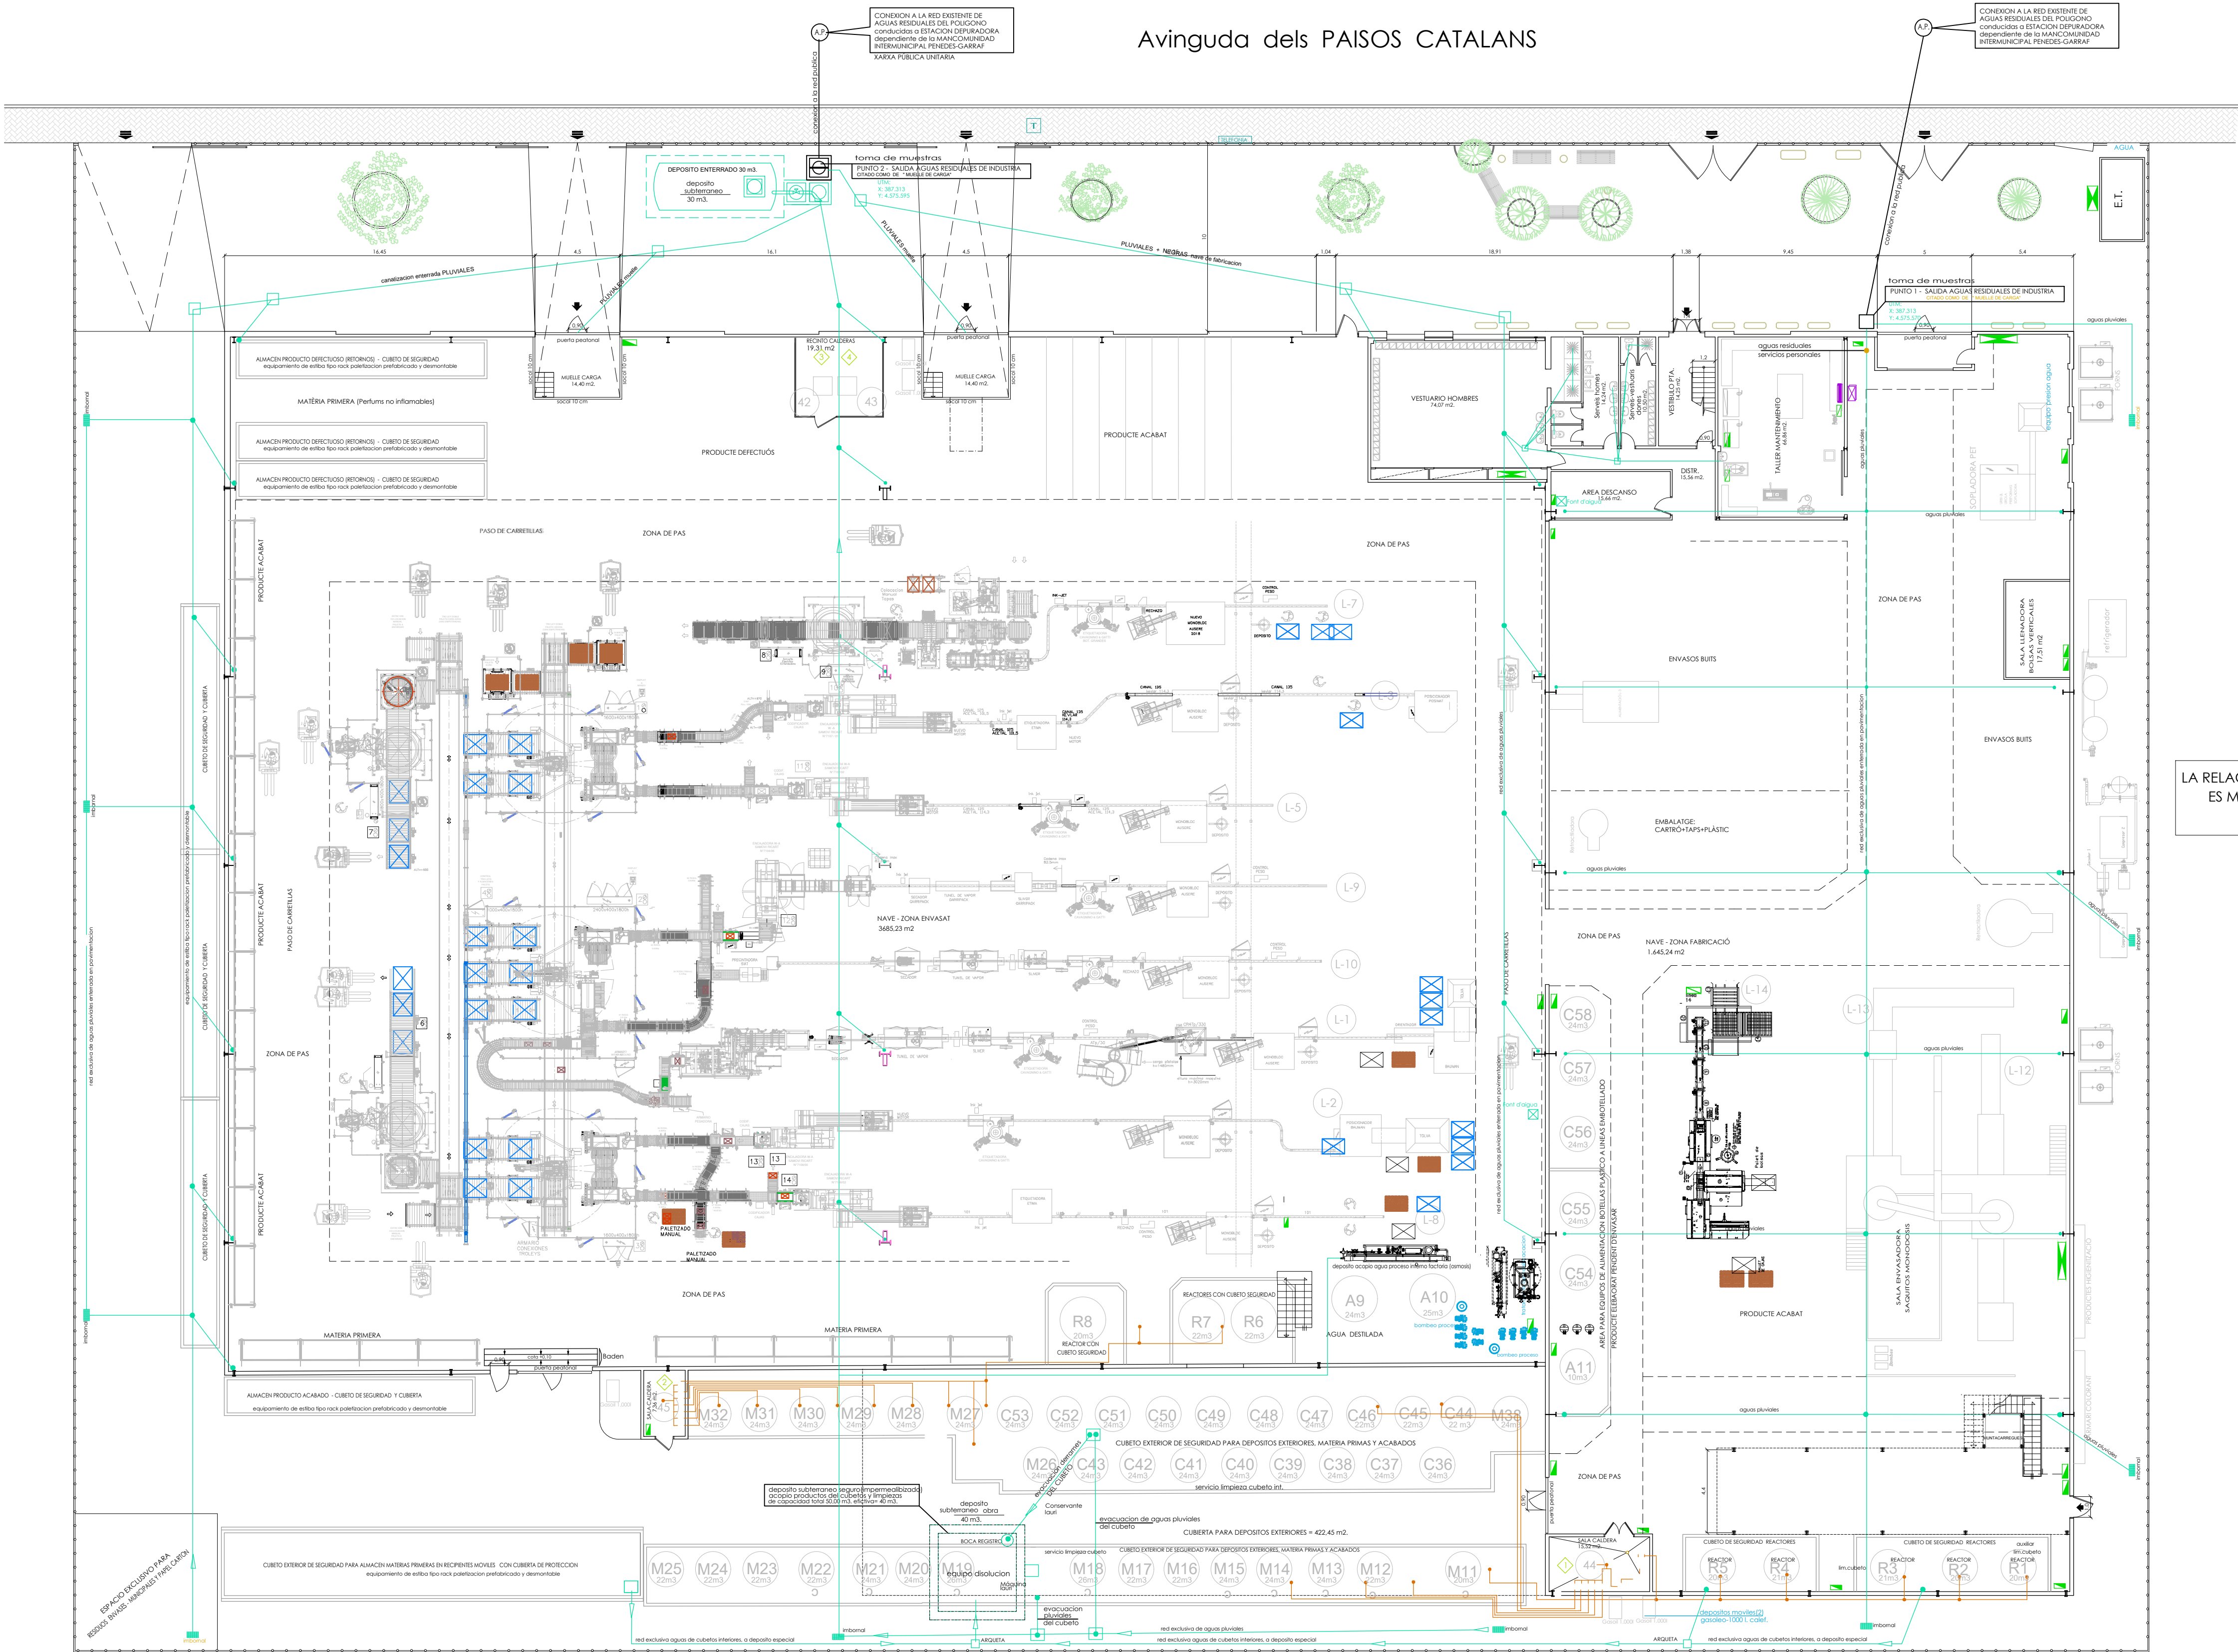


2 | A1 02 | SECTORS D'INCENDIS

LA RELACIÓ DE MAQUINARIA ES TROBA A LA MEMÒRIA, ES MOLT EXTENSA I NO HI HAVIA POSSIBILITAT DE PODER-LA POSAR EN EL PLÀNOL.

Exp22066: Superfícies útils	
Nº/Nom estança	m²
Zona fabricació	1.645,24
sala bosses verticals	17,51
Sala caldera posterior	15,50
Taller manteniment	66,86
Distribuidor	15,56
Sala descans	15,66
Serveis homes	14,24
Serveis-vestuaris dones	10,50
Vestibul accés	14,25
Vestuaris homes	74,07
Moll de càrrega 1	14,40
Moll de càrrega 2	14,40
Recinte caldera	19,31
Altell	85,25
Zona envasat	3.685,24
TOTAL PLANTA BAIXA	5.707,99
Administració	68,10
Recepció	22,71
Distribuidor	8.8300
Depatx 1	10,80
Depatx 2	10,25
Servrveis	2,00
Serveis	2,00
Sala d'espera	16,64
Direcció	38,99
Gerència	19,65
TOTAL PLANTA PRIMERA	199,97
TOTAL EDIFICI	5907.9600

1 | A1 02 | PLANTA BAIXA
1:200

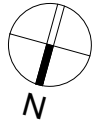

PLOT A1 — E:1/X
PLOT A3 — E:1/2X
David
B present document és còpia del seu original, del que és autor Delfi López Linás. La seva utilització total o parcial, del que qualsevol reproducció o còpia o fent-ne, requereix la prèvia autorització expressa del seu autor en l'adreça ggg@supangind.com, quedant en tot cas prohibida qualsevol modificació unilateral d'aquest.

TITULAR: INDUSTRIAS CATALA, S.A.
SIGNATURA

PROJECTE TÈCNIC DE CANVI SUBSTANCIAL D'INDUSTRIA DE FABRICACIÓ DE PRODUCTES DE NETEJA
EMPLACAMENT:
Avinguda Països Catalans nº13-15 Polígon Industrial Casa Nova C.P. 08730 Santa Margarida i els Monjos (Barcelona)

Delfi López Linás
Enginyer Tècnic Industrial
Av. Vilanova 40 Pinedas, nº117 - Polígon Industrial Santa Margarida i els Monjos
Av. Vilanova 40 Pinedas, nº117 - Polígon Industrial Santa Margarida i els Monjos
Tel. 93 892 38 02 - Fax 93 818 15 96
08799 OLÈRDOLA

NOM PLÀNOL: PLANTA ABOCAMENT AIGÜES RESIDUALS
NÚM EXPEDIENT: 22066 DATA: Maig 2023
NÚM REVISIÓ: 1
E.G. 1 2 3 4
A1 05